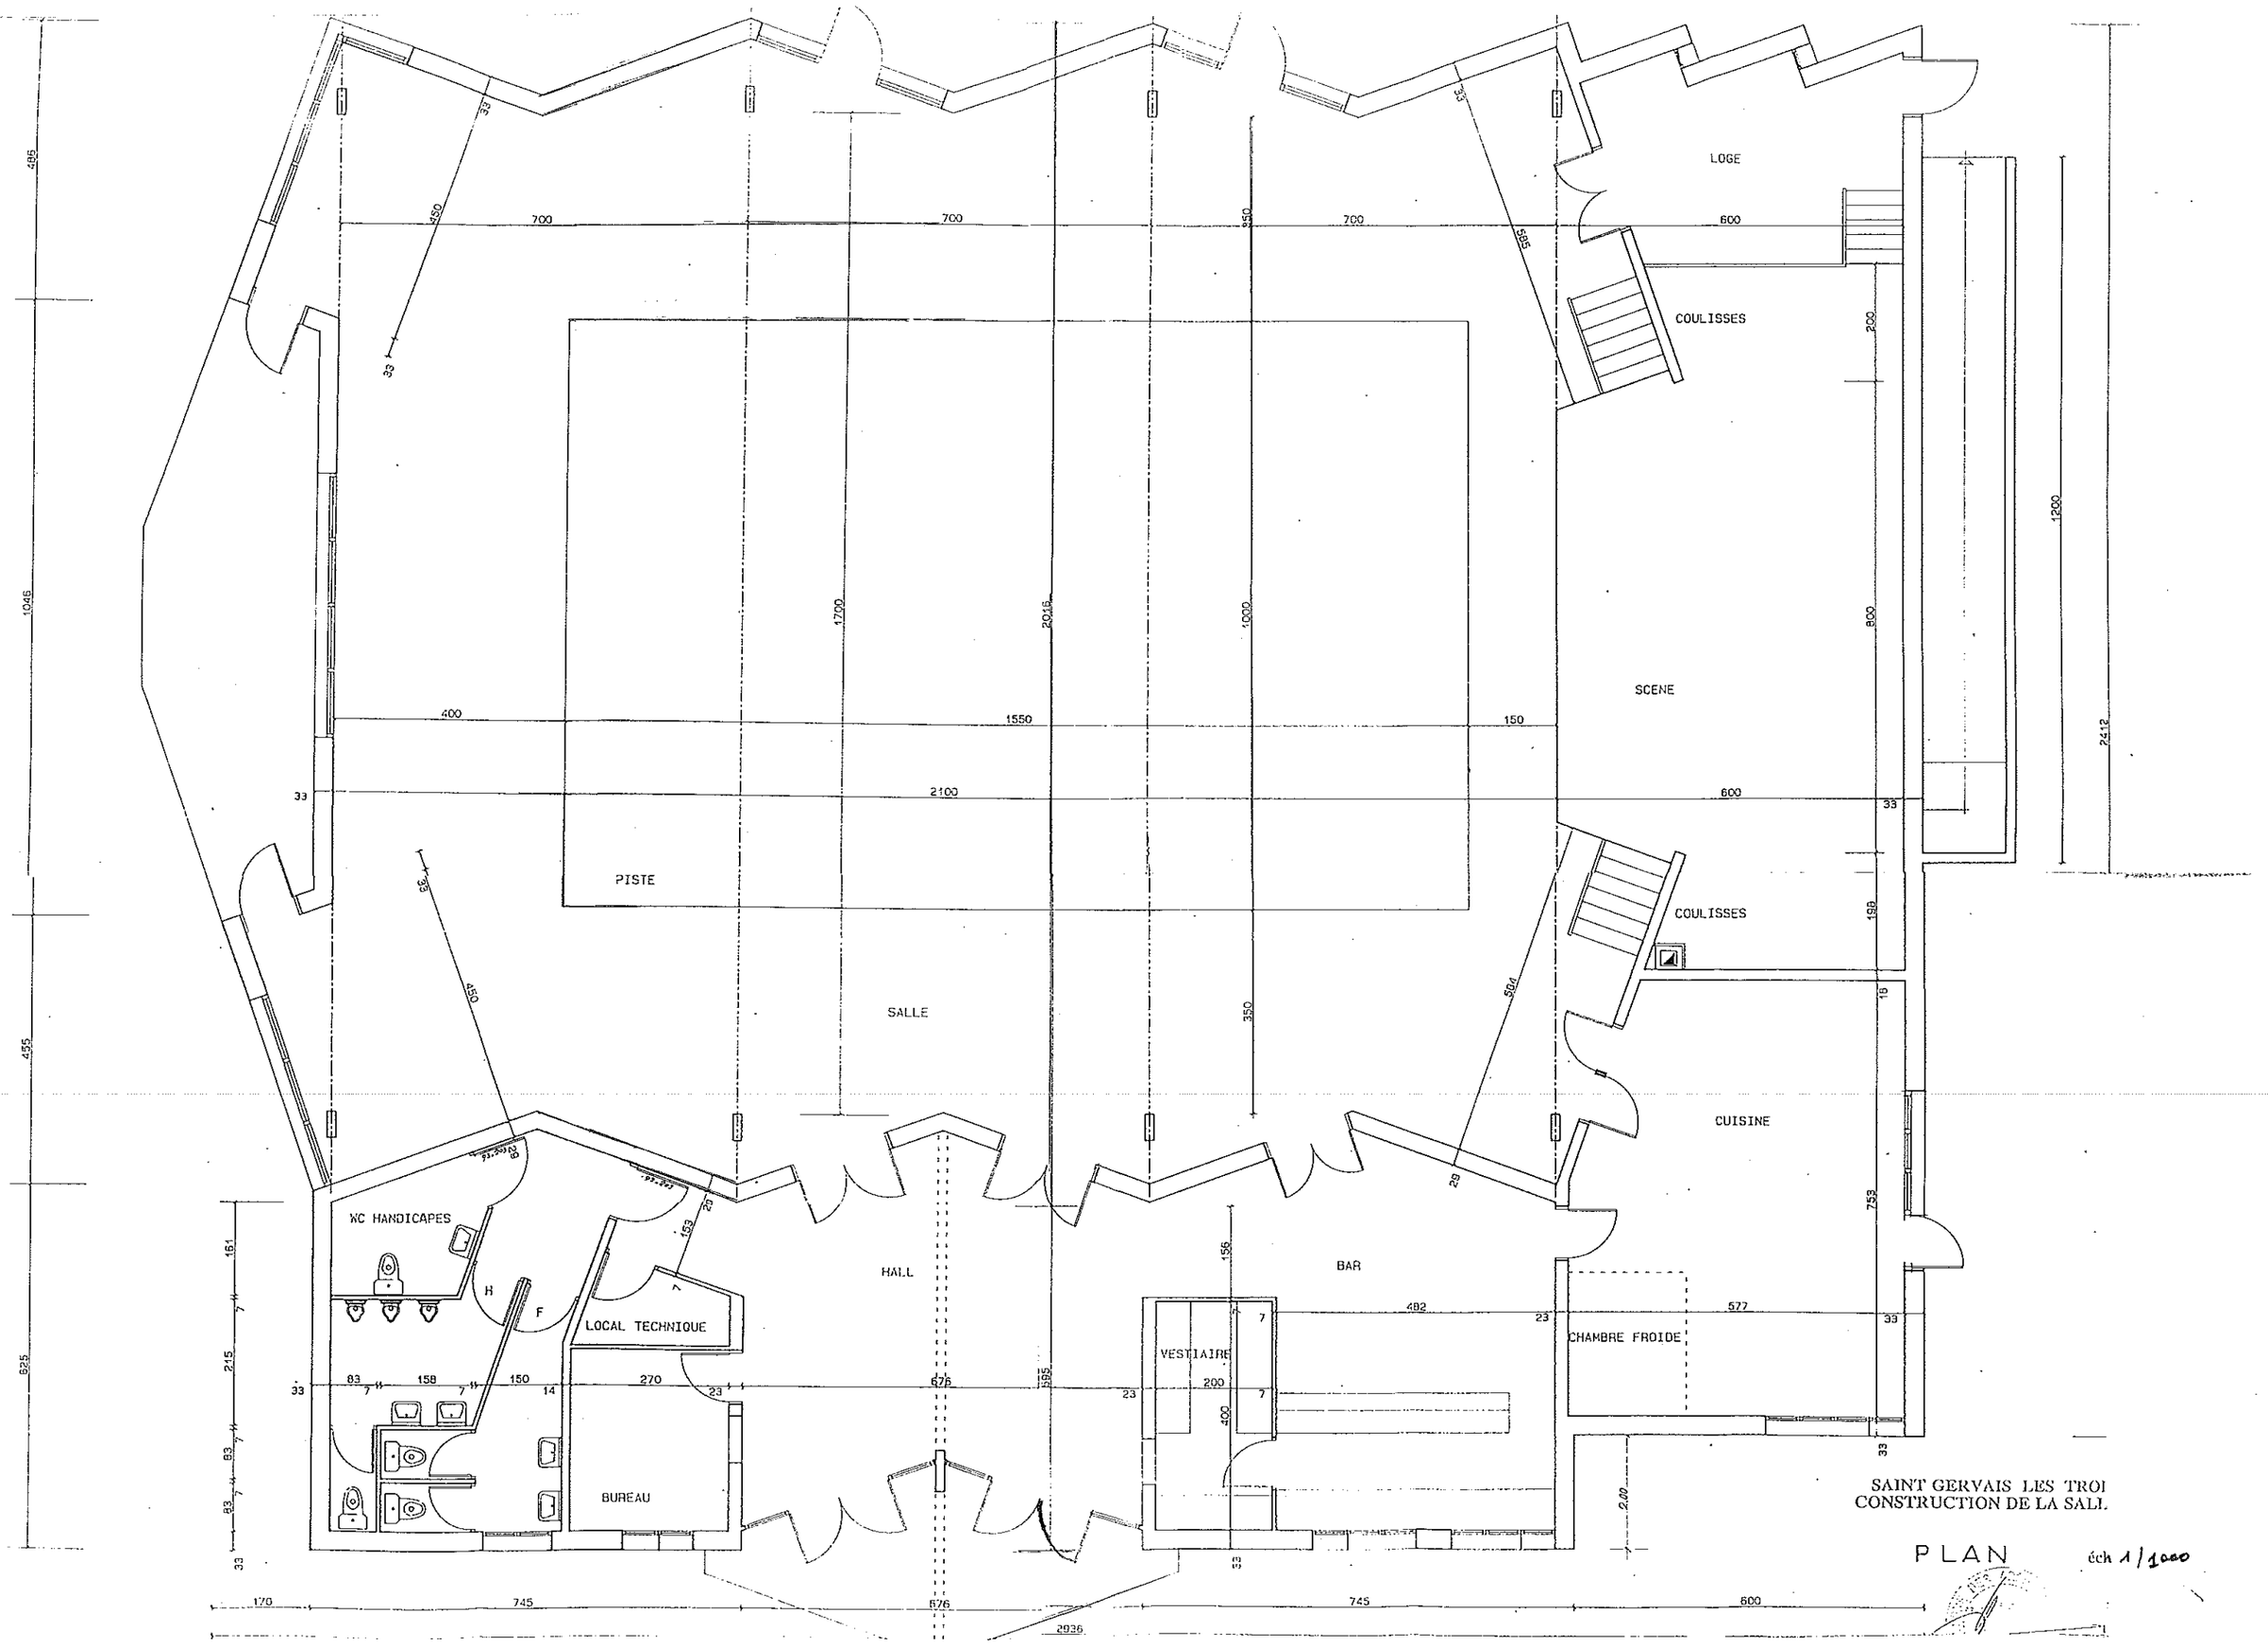
LOGE
COULISSES
SCENE
PISTE
SALLE
COULISSES
CUISINE
WC HANDICAPES
HALL
BAR
LOCAL TECHNIQUE
VESTIAIRE
CHAMBRE FROIDE
BUREAU
SAINT GERVAIS LES TROI
CONSTRUCTION DE LA SALL
PLAN
éch 1/1000